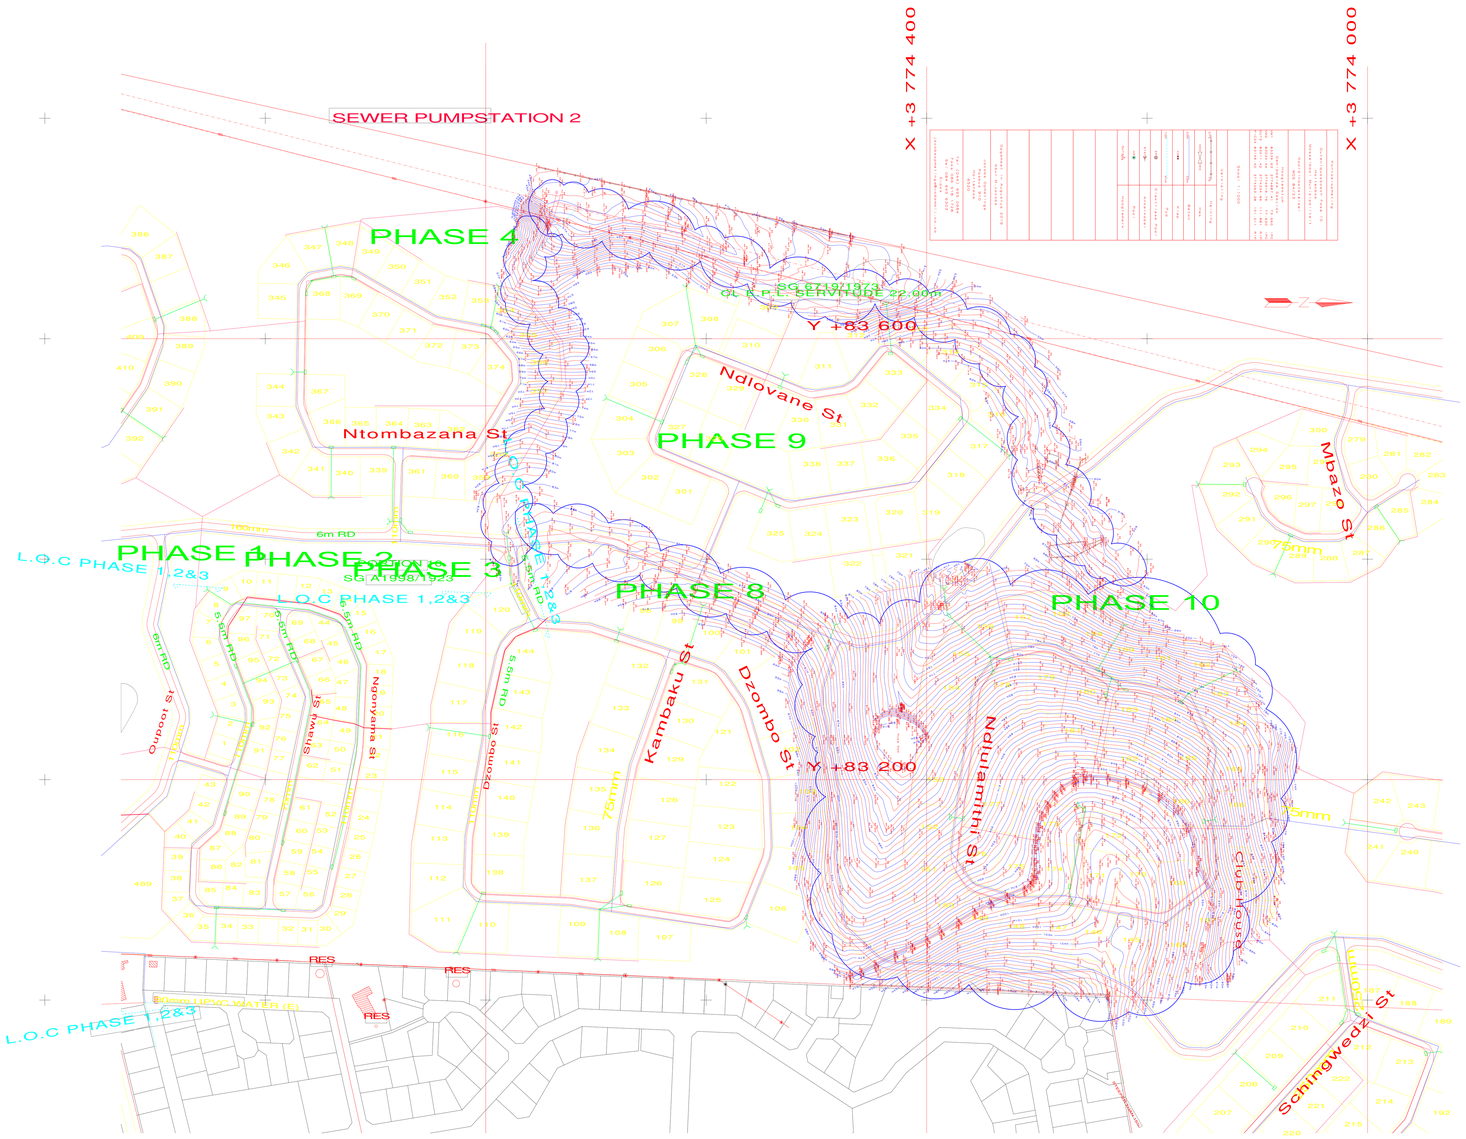
SEWER PUMPSTATION 2
X +3 774 400
X +3 774 000
PHASE 4
SG 21/9/1375
CL E.P.L SERVITUDE 22.00m
Y +83 600
Ndlovane St
PHASE 9
Ntombazana St
Mbazo St
PHASE 1
PHASE 2
PHASE 3
PHASE 8
PHASE 10
L.O.C PHASE 1,2&3
SG A1598/1998
Kambaku St
Dzombo St
Y +83 200
Ndlimuni St
Ndovayana St
Shawu St
Qupoor St
Club House
Schingwedzi St
RES
6m RD
5m RD
75mm
160mm
110mm
90mm UPVC WATER (E)