

(HARTENBOS TOEKENNINGSGEBIED)

ALGEMENE PLAN No. 699/2022

VAN ONDERVERDELING VAN ERF 7709 HARTENBOS
BEVATTENDE 15 ERWE GENOMMER 7734 - 7748

VIDE KAART L.G. No. 697/2022

GEHEG AAN TRANSPORT No.
GELEË IN DIE MUNISIPALITEIT EN
ADMINISTRATIEWE DISTRIK VAN MOSSELBAAI
PROVINSIE WES-KAAP

Skaal 1:500

Opgemeet in April 2018 tot Desember 2021

[Handwritten Signature]

Professionele Landmeter
H W le Roux PLS1055D

CDR

GROOTTES	
ERF NOMMER	VIERKANTE METER
7734	1750
7735	2065
7736	1882
7737	1635
7738	1610
7739	1601
7740	1512
7741	1557
7742	1776
7743	1748
7744	1570
7745	1443
7746	1540
7747	1512
7748	2366

HOOFFIGUUR						
SYE		RIGTINGS- HOEKE	KOÖRDINATE			
meter			Konstante ±	Stelsel WG 23° 0,00 +3° 7 000 000,00		
				Y	X	
AB	54,50	251 00 30	A	+ 82 990,88	+ 73 692,53	
BC	76,56	294 09 40	B	+ 82 939,34	+ 73 674,79	
CD	101,07	316 49 00	C	+ 82 869,49	+ 73 706,13	
DE	58,08	343 48 40	D	+ 82 800,32	+ 73 779,83	
EF	39,84	8 20 00	E	+ 82 784,13	+ 73 835,60	
FG	68,22	98 20 00	F	+ 82 789,90	+ 73 875,02	
GH	26,14	136 49 00	G	+ 82 857,40	+ 73 865,13	
HJ	12,94	46 49 00	H	+ 82 875,29	+ 73 846,07	
JK	51,28	93 04 50	J	+ 82 884,73	+ 73 854,93	
KL	35,51	136 49 00	K	+ 82 935,93	+ 73 852,17	
LM	22,20	201 58 10	L	+ 82 960,23	+ 73 826,28	
MA	119,68	161 00 30	M	+ 82 951,93	+ 73 805,69	

BLOKHOEKE		
A1	+ 82 968,09	+ 73 758,72
A2	+ 82 912,33	+ 73 739,52
A3	+ 82 897,87	+ 73 743,10
A4	+ 82 844,47	+ 73 800,00
A5	+ 82 838,11	+ 73 800,20
A6	+ 82 830,58	+ 73 808,23
A7	+ 82 830,78	+ 73 814,59
A8	+ 82 838,80	+ 73 822,11
A9	+ 82 845,17	+ 73 821,91
A10	+ 82 852,69	+ 73 813,89
A11	+ 82 852,49	+ 73 807,53
A12	+ 82 872,49	+ 73 786,22
A13	+ 82 903,84	+ 73 815,65
A14	+ 82 910,21	+ 73 815,45
A15	+ 82 910,00	+ 73 809,09
A16	+ 82 878,65	+ 73 779,66
A17	+ 82 903,67	+ 73 753,00
A18	+ 82 911,82	+ 73 750,98
A19	+ 82 964,51	+ 73 769,12


VERSEKERINGSMERKE		
VM10	+ 82 872,26	+ 73 864,34
VM11	+ 82 988,88	+ 73 683,02

TRIGONOMETRIESE BAKENS		
Δ (149)	GEO 37 + 81 932,09	+ 74 282,85
Δ (454)	HARTEN RES + 84 300,56	+ 77 737,71

L. G. No. 699/2022
GOEDGEKEUR <i>[Signature]</i> nms. LANDMETER-GENERAAL DATUM: 03-05-2022
GOEDGEKEUR I.T.V. ARTIKEL 60 VAN DIE VERORDENINGE OP GRONDGEBRUIK BEPLANNING VAN WET 3/2014 VERWYSINGSNOMMER: Outeniquasbosch-149/9,15,16; Hartenbosch-217/10,28 DATUM: 15 Februarie 2018 VRYGESTEL VAN DIE BEPALINGS VAN WET 70/1970
GOEDGEKEUR KRAGTENS WET 21 VAN 1940
GOEDGEKEUR KRAGTENS WET 7 VAN 1998

ENDOSSEMENTE					
No.	WYSIGING	BYVOEGING	MAGTIGING	GETEKEN	DATUM

BAKENBESKRYWING
VM10 - VM11 ... 12mm ysterpen in beton onder grondvlak Alle ander bakens is 12mm ysterpen

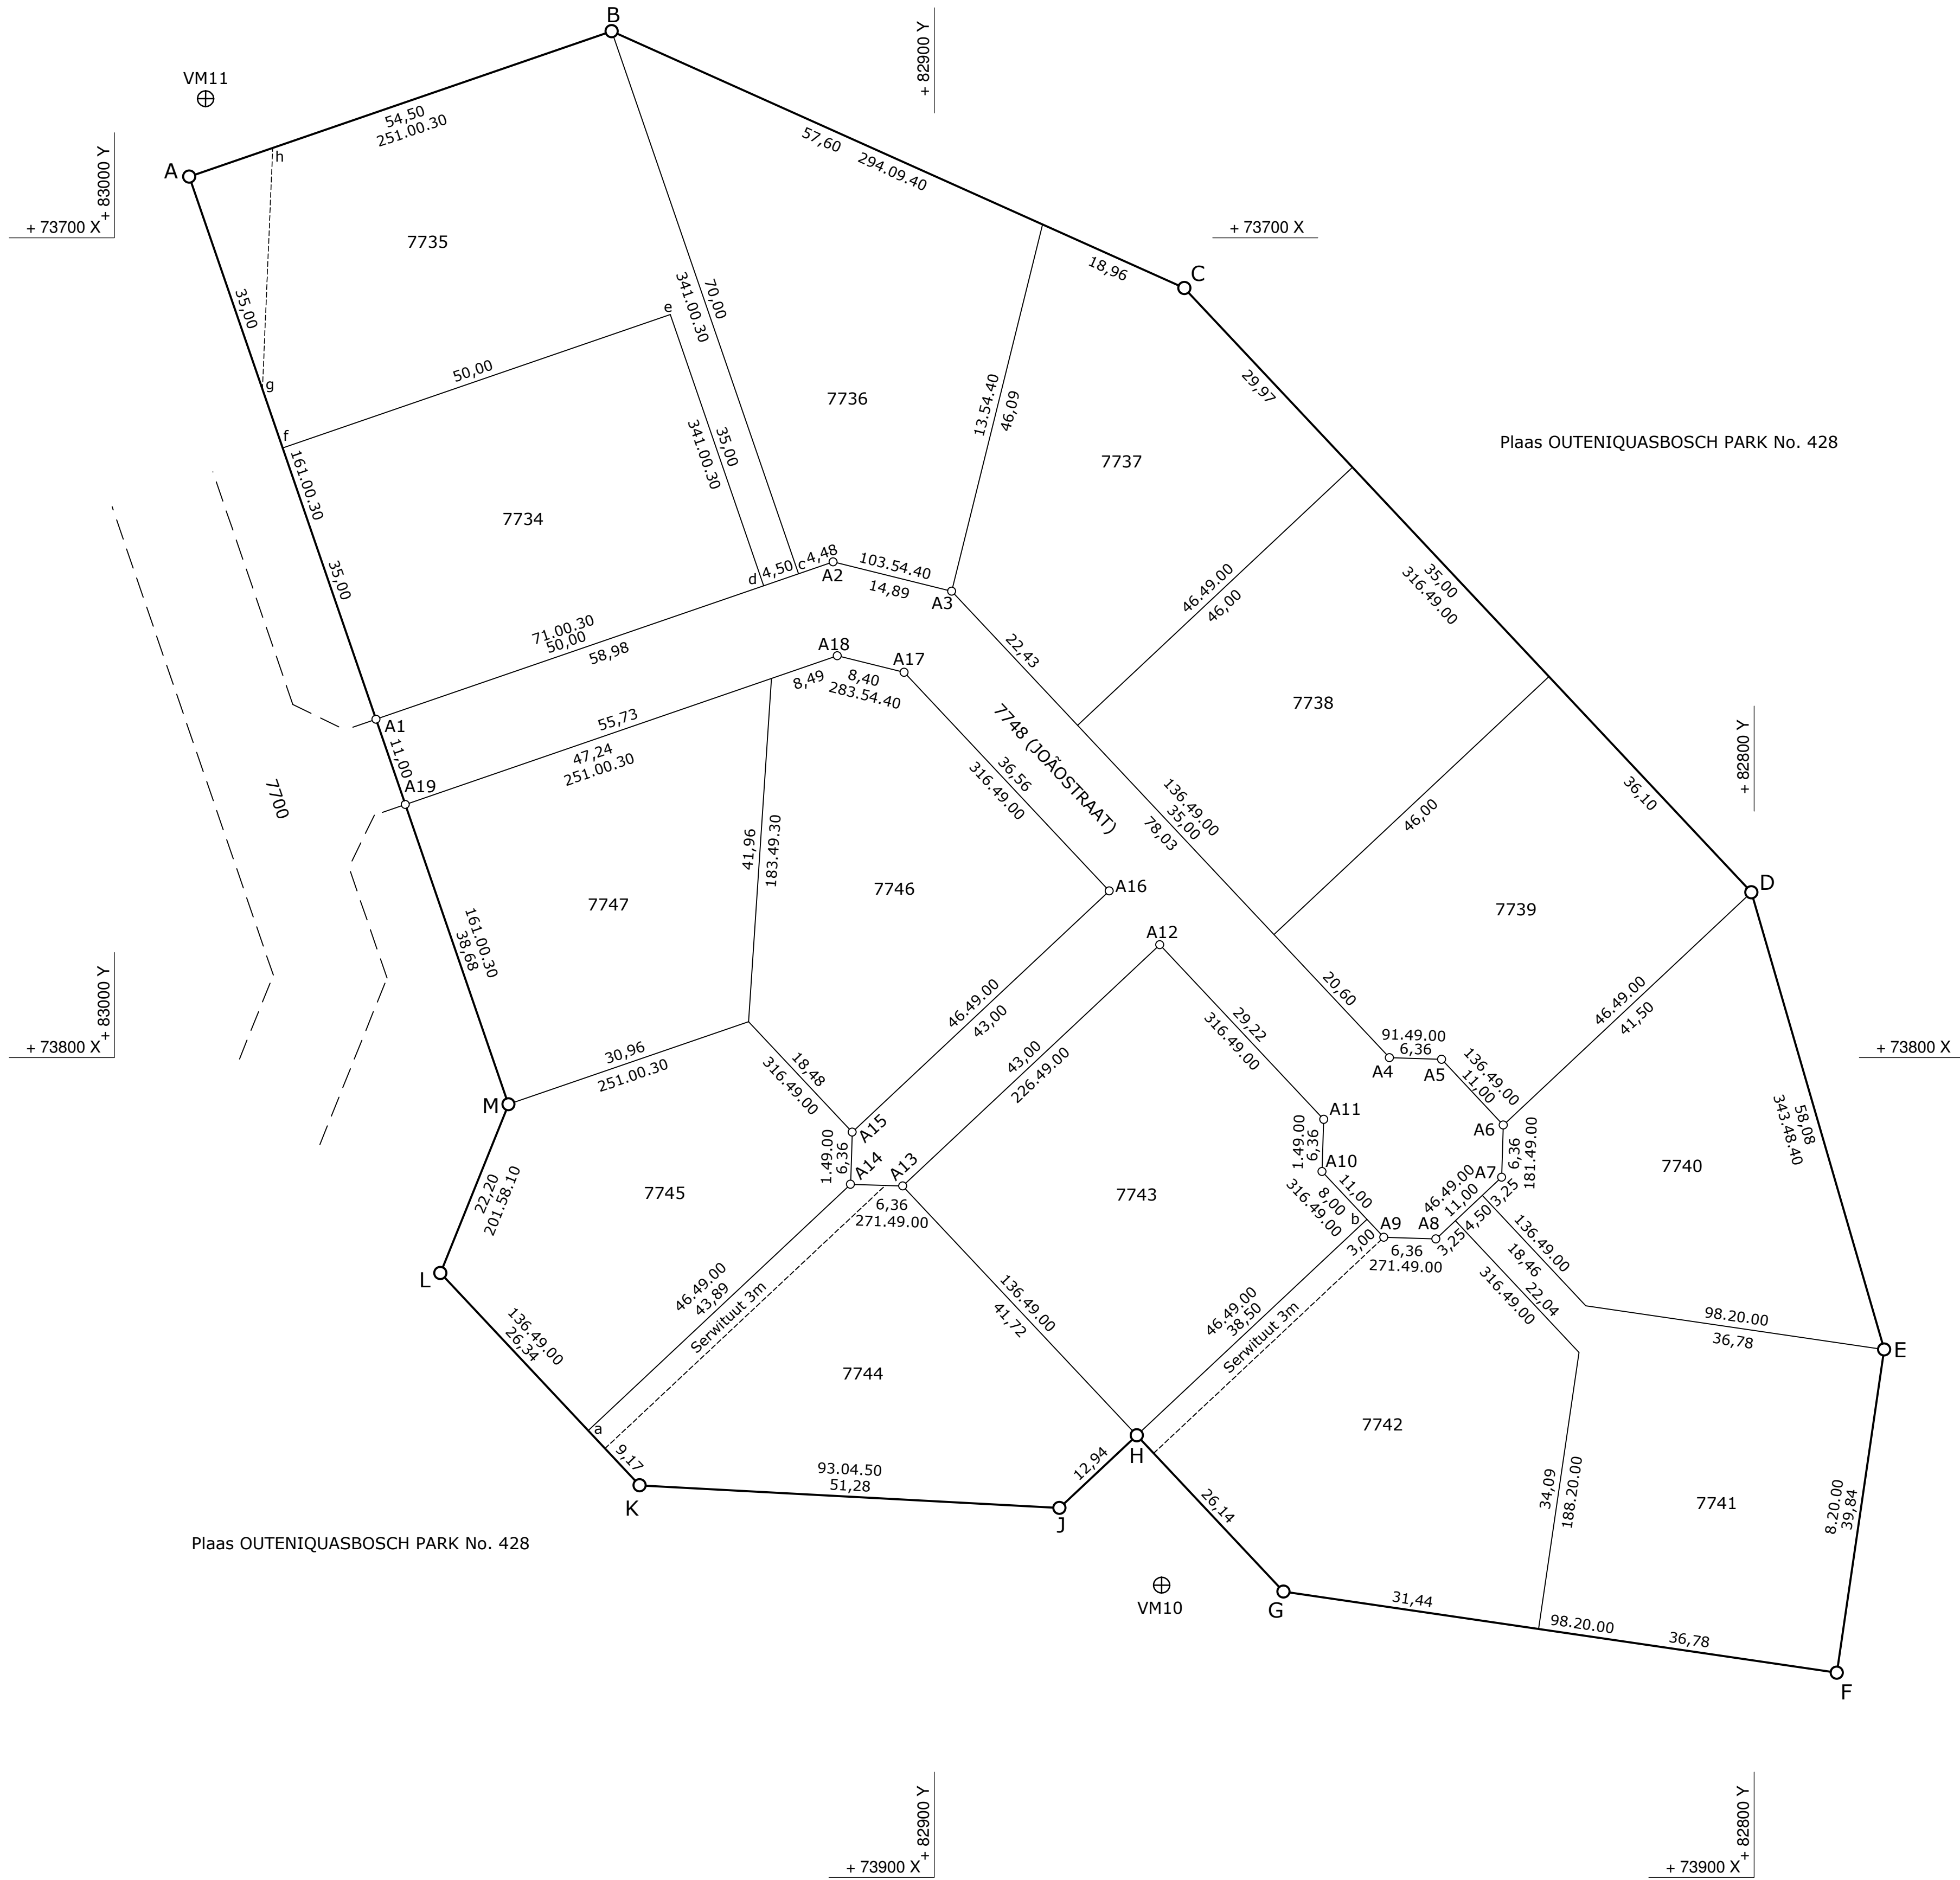

Serwituut Notas:

- Die lyn a A14 stel voor die noordwestelike grens van 'n Dienste Serwituut 3m wyd oor Erf 7744 soos getoon.
- Die lyn H b stel voor die noordwestelike grens van 'n Dienste Serwituut 3m wyd oor Erf 7742 soos getoon.

L.G. NOTAS

L&ER No. Mos.B. 428 V3
MEETSTUK No. 453/2022

KOMPLASIE: AL-1ACB (3579)

LPI C0510004