

+ 73600 X
+ 83400 Y

+ 73600 X
+ 83200 Y

CDR

(HARTENBOS TOEKENNINGSGEBIED)

ALGEMENE PLAN No. 698/2022

VAN ONDERVERDELING VAN ERF 7708 HARTENBOS
BEVATTENDE 24 ERWE GENOMMER 7710 - 7733

VIDE KAART L.G. No. 696/2022

GEHEG AAN TRANSPORT No.



GELEë IN DIE MUNISIPALITEIT EN
ADMINISTRATIEWE DISTRIK VAN MOSSELBAAI
PROVINSIE WES-KAAP

Skaal 1:500

Opgemeet in April 2018 tot Desember 2021

Professionele Landmeter
H W le Roux PLS1055D

Plaas OUTENIQUASBOSCH PARK No. 428

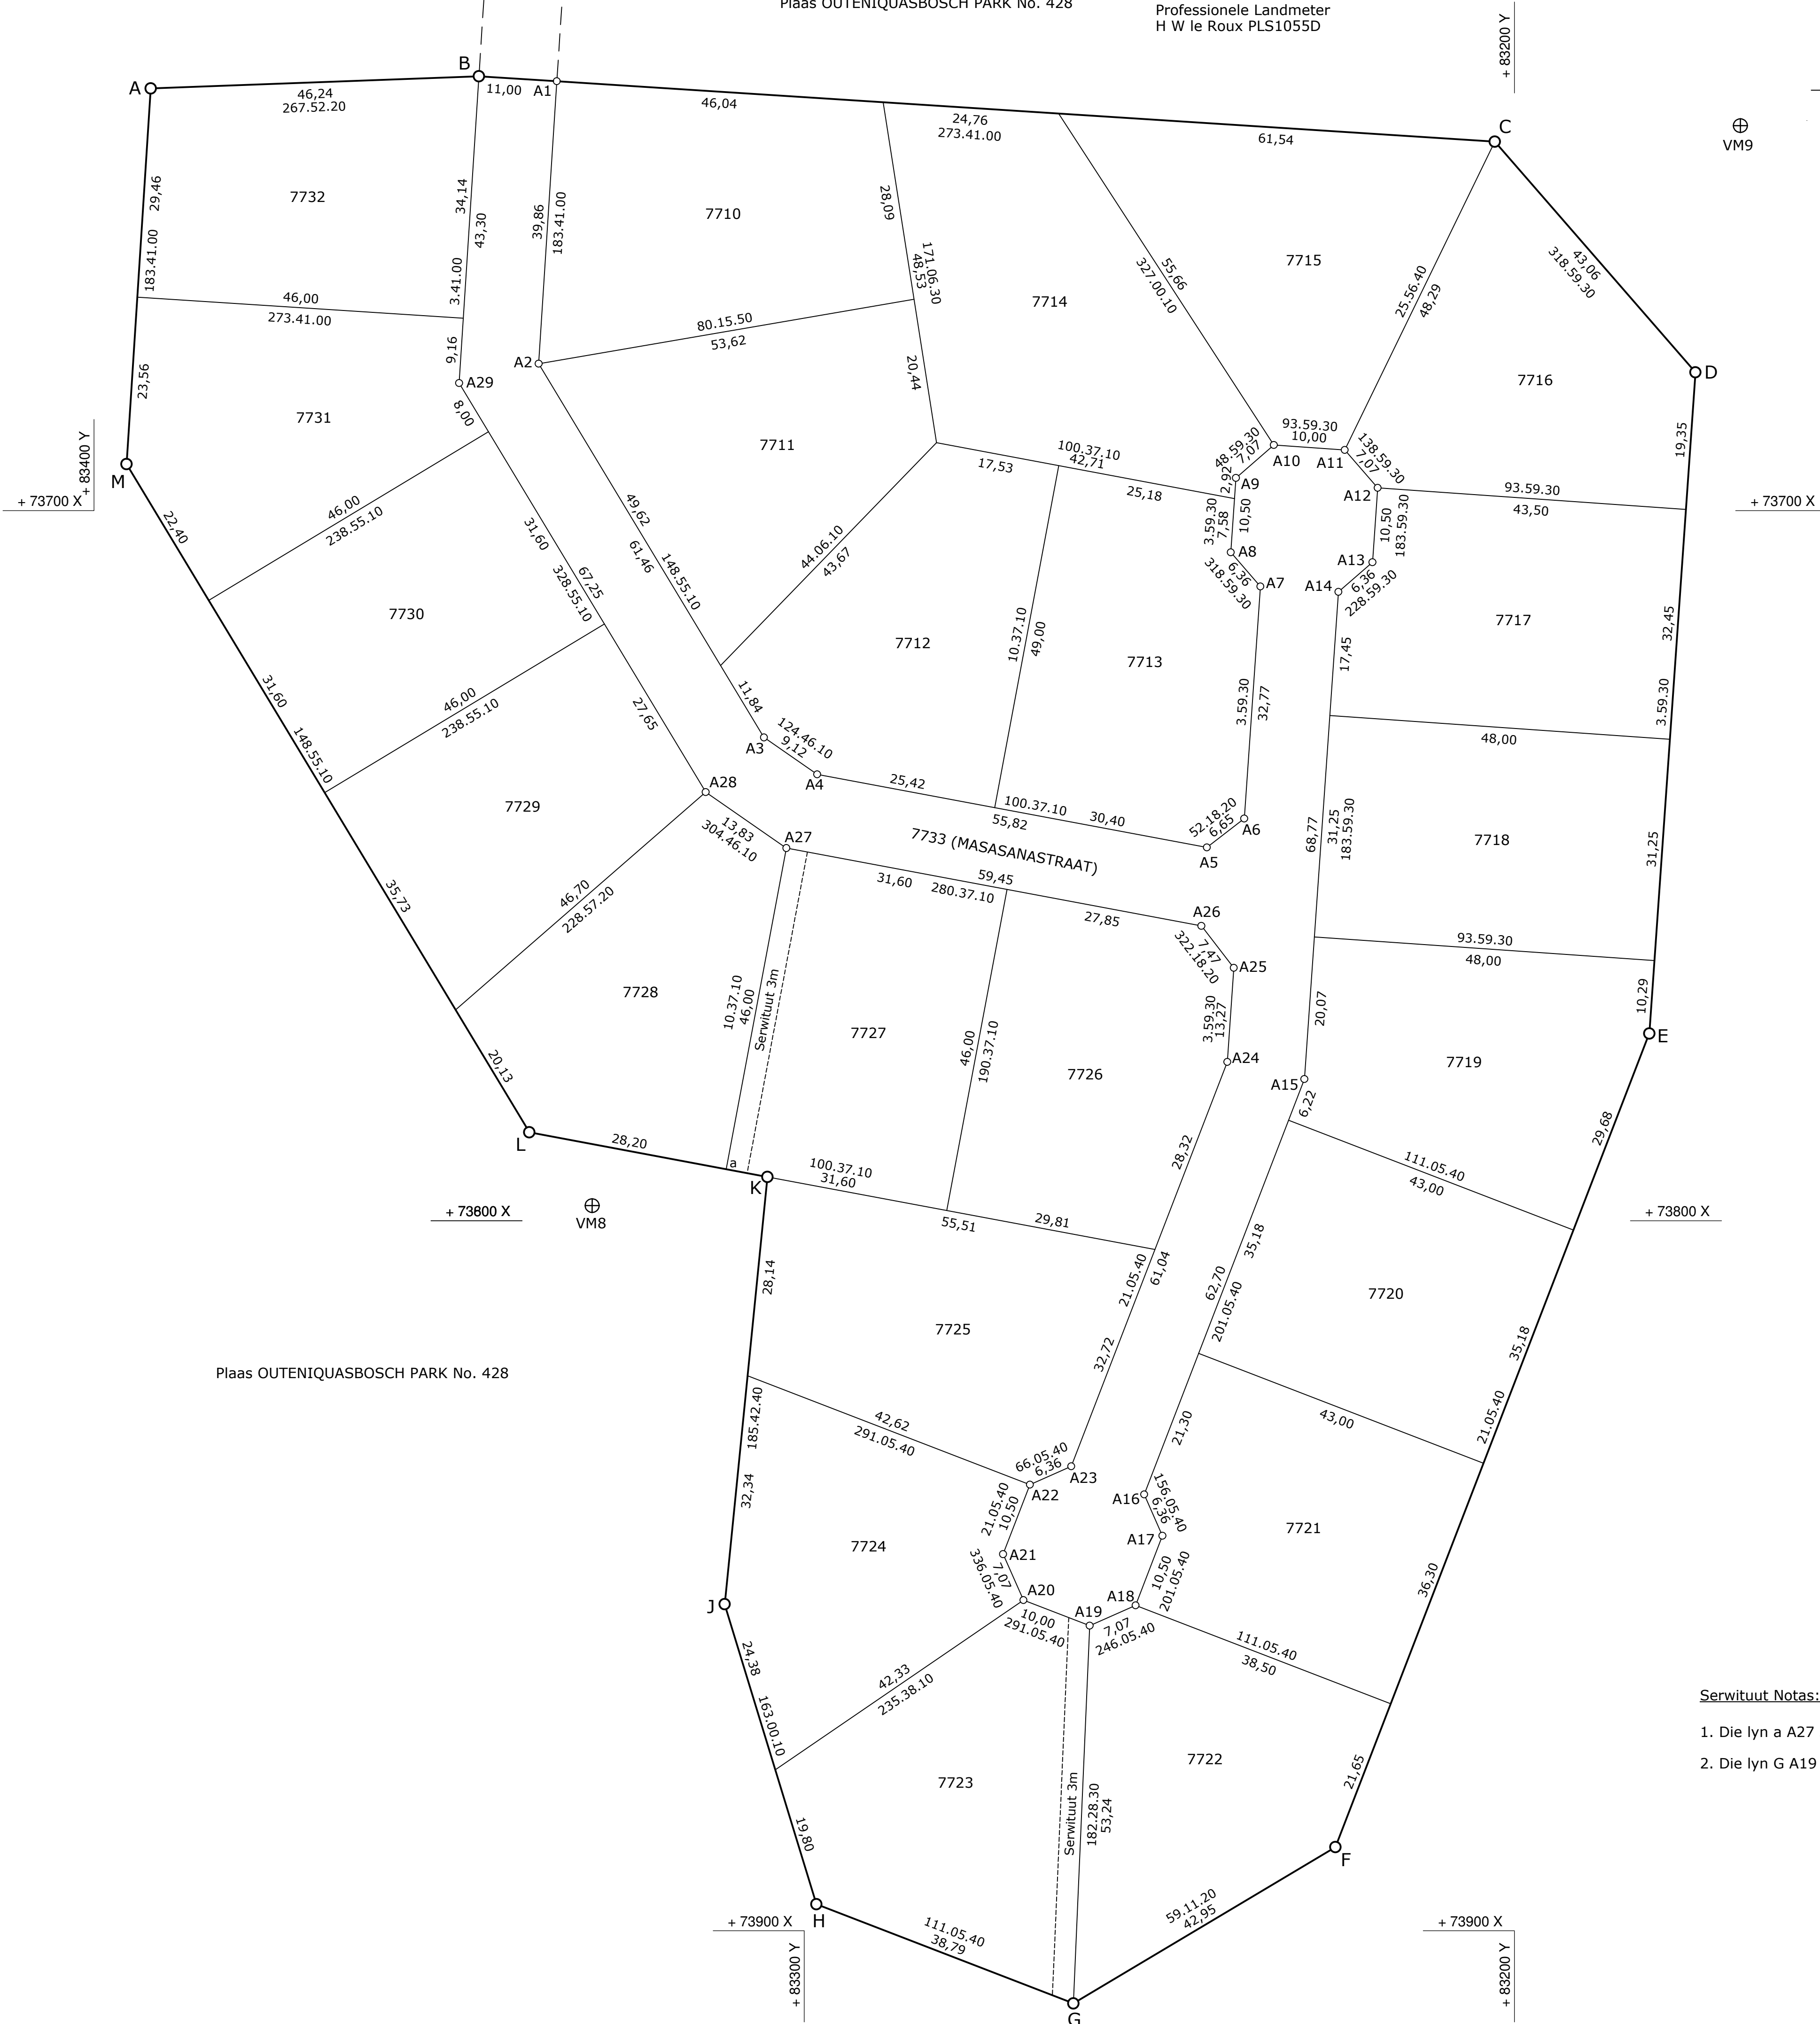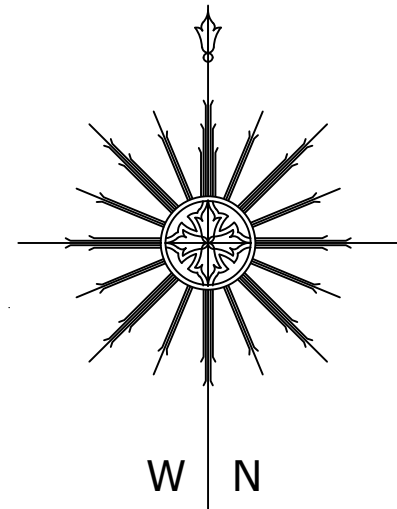

Serwituut Notas:

- Die lyn a A27 stel voor die westelike grens van 'n Dienste Serwituut 3m wyd oor Erf 7727 soos getoon.
- Die lyn G A19 stel voor die oostelike grens van 'n Dienste Serwituut 3m wyd oor Erf 7723 soos getoon.

GROOTTES		
ERF NOMMER	VIERKANTE METER	
7710	1671	
7711	1595	
7712	1521	
7713	1540	
7714	1863	
7715	1597	
7716	1534	
7717	1500	
7718	1500	
7719	1500	
7720	1513	
7721	1503	
7722	1523	
7723	1631	
7724	1473	
7725	1645	
7726	1505	
7727	1454	
7728	1482	
7729	1458	
7730	1454	
7731	1452	
7732	1463	
7733	4143	

HOOFFIGUUR						
SYE		RIGTINGS- HOEKE	Koördinate			
meter			Stelsel WG 23° 0,00 +3 700 000,00			
			Konstante ±	Y	X	
AB	46,24	267 52 20	A	+ 83 392,01	+ 73 640,55	
BC	143,34	273 41 00	B	+ 83 345,81	+ 73 638,83	
CD	43,06	318 59 30	C	+ 83 202,76	+ 73 648,04	
DE	93,34	3 59 30	D	+ 83 174,51	+ 73 680,53	
EF	122,81	21 05 40	E	+ 83 181,01	+ 73 773,64	
FG	42,95	59 11 20	F	+ 83 225,21	+ 73 888,22	
GH	38,79	111 05 40	G	+ 83 262,10	+ 73 910,22	
HJ	44,18	163 00 10	H	+ 83 298,29	+ 73 896,26	
JK	60,48	185 42 40	J	+ 83 311,20	+ 73 854,01	
KL	34,10	100 37 10	K	+ 83 305,18	+ 73 793,83	
LM	109,86	148 55 10	L	+ 83 338,70	+ 73 787,54	
MA	53,02	183 41 00	M	+ 83 395,42	+ 73 693,46	

BLOKHOEKE		
A1	+ 83 334,83	+ 73 639,54
A2	+ 83 337,39	+ 73 679,31
A3	+ 83 305,66	+ 73 731,95
A4	+ 83 298,17	+ 73 737,15
A5	+ 83 243,30	+ 73 747,44
A6	+ 83 238,04	+ 73 743,37
A7	+ 83 235,76	+ 73 710,68
A8	+ 83 239,93	+ 73 705,88
A9	+ 83 239,20	+ 73 695,41
A10	+ 83 233,87	+ 73 690,77
A11	+ 83 223,89	+ 73 691,46
A12	+ 83 219,25	+ 73 696,80
A13	+ 83 219,98	+ 73 707,27
A14	+ 83 224,78	+ 73 711,45
A15	+ 83 229,57	+ 73 780,05
A16	+ 83 252,14	+ 73 838,55
A17	+ 83 249,56	+ 73 844,37
A18	+ 83 253,34	+ 73 854,16
A19	+ 83 259,80	+ 73 857,03
A20	+ 83 269,13	+ 73 853,43
A21	+ 83 272,00	+ 73 846,96
A22	+ 83 268,22	+ 73 837,17
A23	+ 83 262,40	+ 73 834,59
A24	+ 83 240,43	+ 73 777,64
A25	+ 83 239,50	+ 73 764,40
A26	+ 83 244,07	+ 73 758,49
A27	+ 83 302,51	+ 73 747,53
A28	+ 83 313,87	+ 73 739,64
A29	+ 83 348,59	+ 73 682,04

VERSEKERINGSMERKE		
VM8	+ 83 329,86	+ 73 797,88
VM9	+ 83 168,19	+ 73 645,79

TRIGONOMETRIESE BAKENS		
△ (149)	GEO 37 + 81 932,09	+ 74 282,85
△ (454)	HARTEN RES + 84 300,56	+ 77 737,71

L. G. No. 698/2022	
GOEDGEKEUR <i>H. W. le Roux</i> nms, LANDMETER-GENERAAL DATUM: 03-05-2022	
GOEDGEKEUR I.T.V. ARTIKEL 60 VAN DIE VERORDENINGE OP GRONDGEBUIK BEPLANNING VAN WET 3/2014 VERWYSINGSNOMMER: Outeniquasbosch-149/9,15,16; Hartenbosch-217/10,28 DATUM: 15 Februarie 2018 VRYGESTEL VAN DIE BEPALINGS VAN WET 70/1970	
GOEDGEKEUR KRAGTENS WET 21 VAN 1940	
GOEDGEKEUR KRAGTENS WET 7 VAN 1998	

BAKENBESKRYWING	
VM8 - VM9 ... 12mm ysterpen in beton onder grondvlak Alle ander bakens is 12mm ysterpen	

ENDOSSEMENTE					
No.	WYSIGING	BYVOEGING	MAGTIGING	GETEKEN	DATUM

L.G. NOTAS	

LêER No. Mos.B. 428 V3
MEETSTUK No. 453/2022
KOMPILASIE: AL-1ACB (3579)
LPI C0510004